STAVBA: SILNICE III/35116 KŘIŽ. III/35117 - VĚSTOŇOVICE
TERMÍN: 18.5.2026 - 31.7.2026

Uzavřený úsek sil. III/35116 "MIMO VOZIDLA STAVBY"
Délka uzavřeného úseku: 3,5 km
Objízdná trasa pro veškerou dopravu po silnicích III/36060, II/360 a III/36059 a zpět
Délka objízdné trasy: 13,1 km

STÁVAJÍCÍ DOPRAVNÍ ZNAČENÍ
STÁVAJÍCÍ DOPRAVNÍ ZNAČENÍ - DOČASNĚ ZNEPLATNĚNÉ
PŘECHODNÉ DOPRAVNÍ ZNAČENÍ

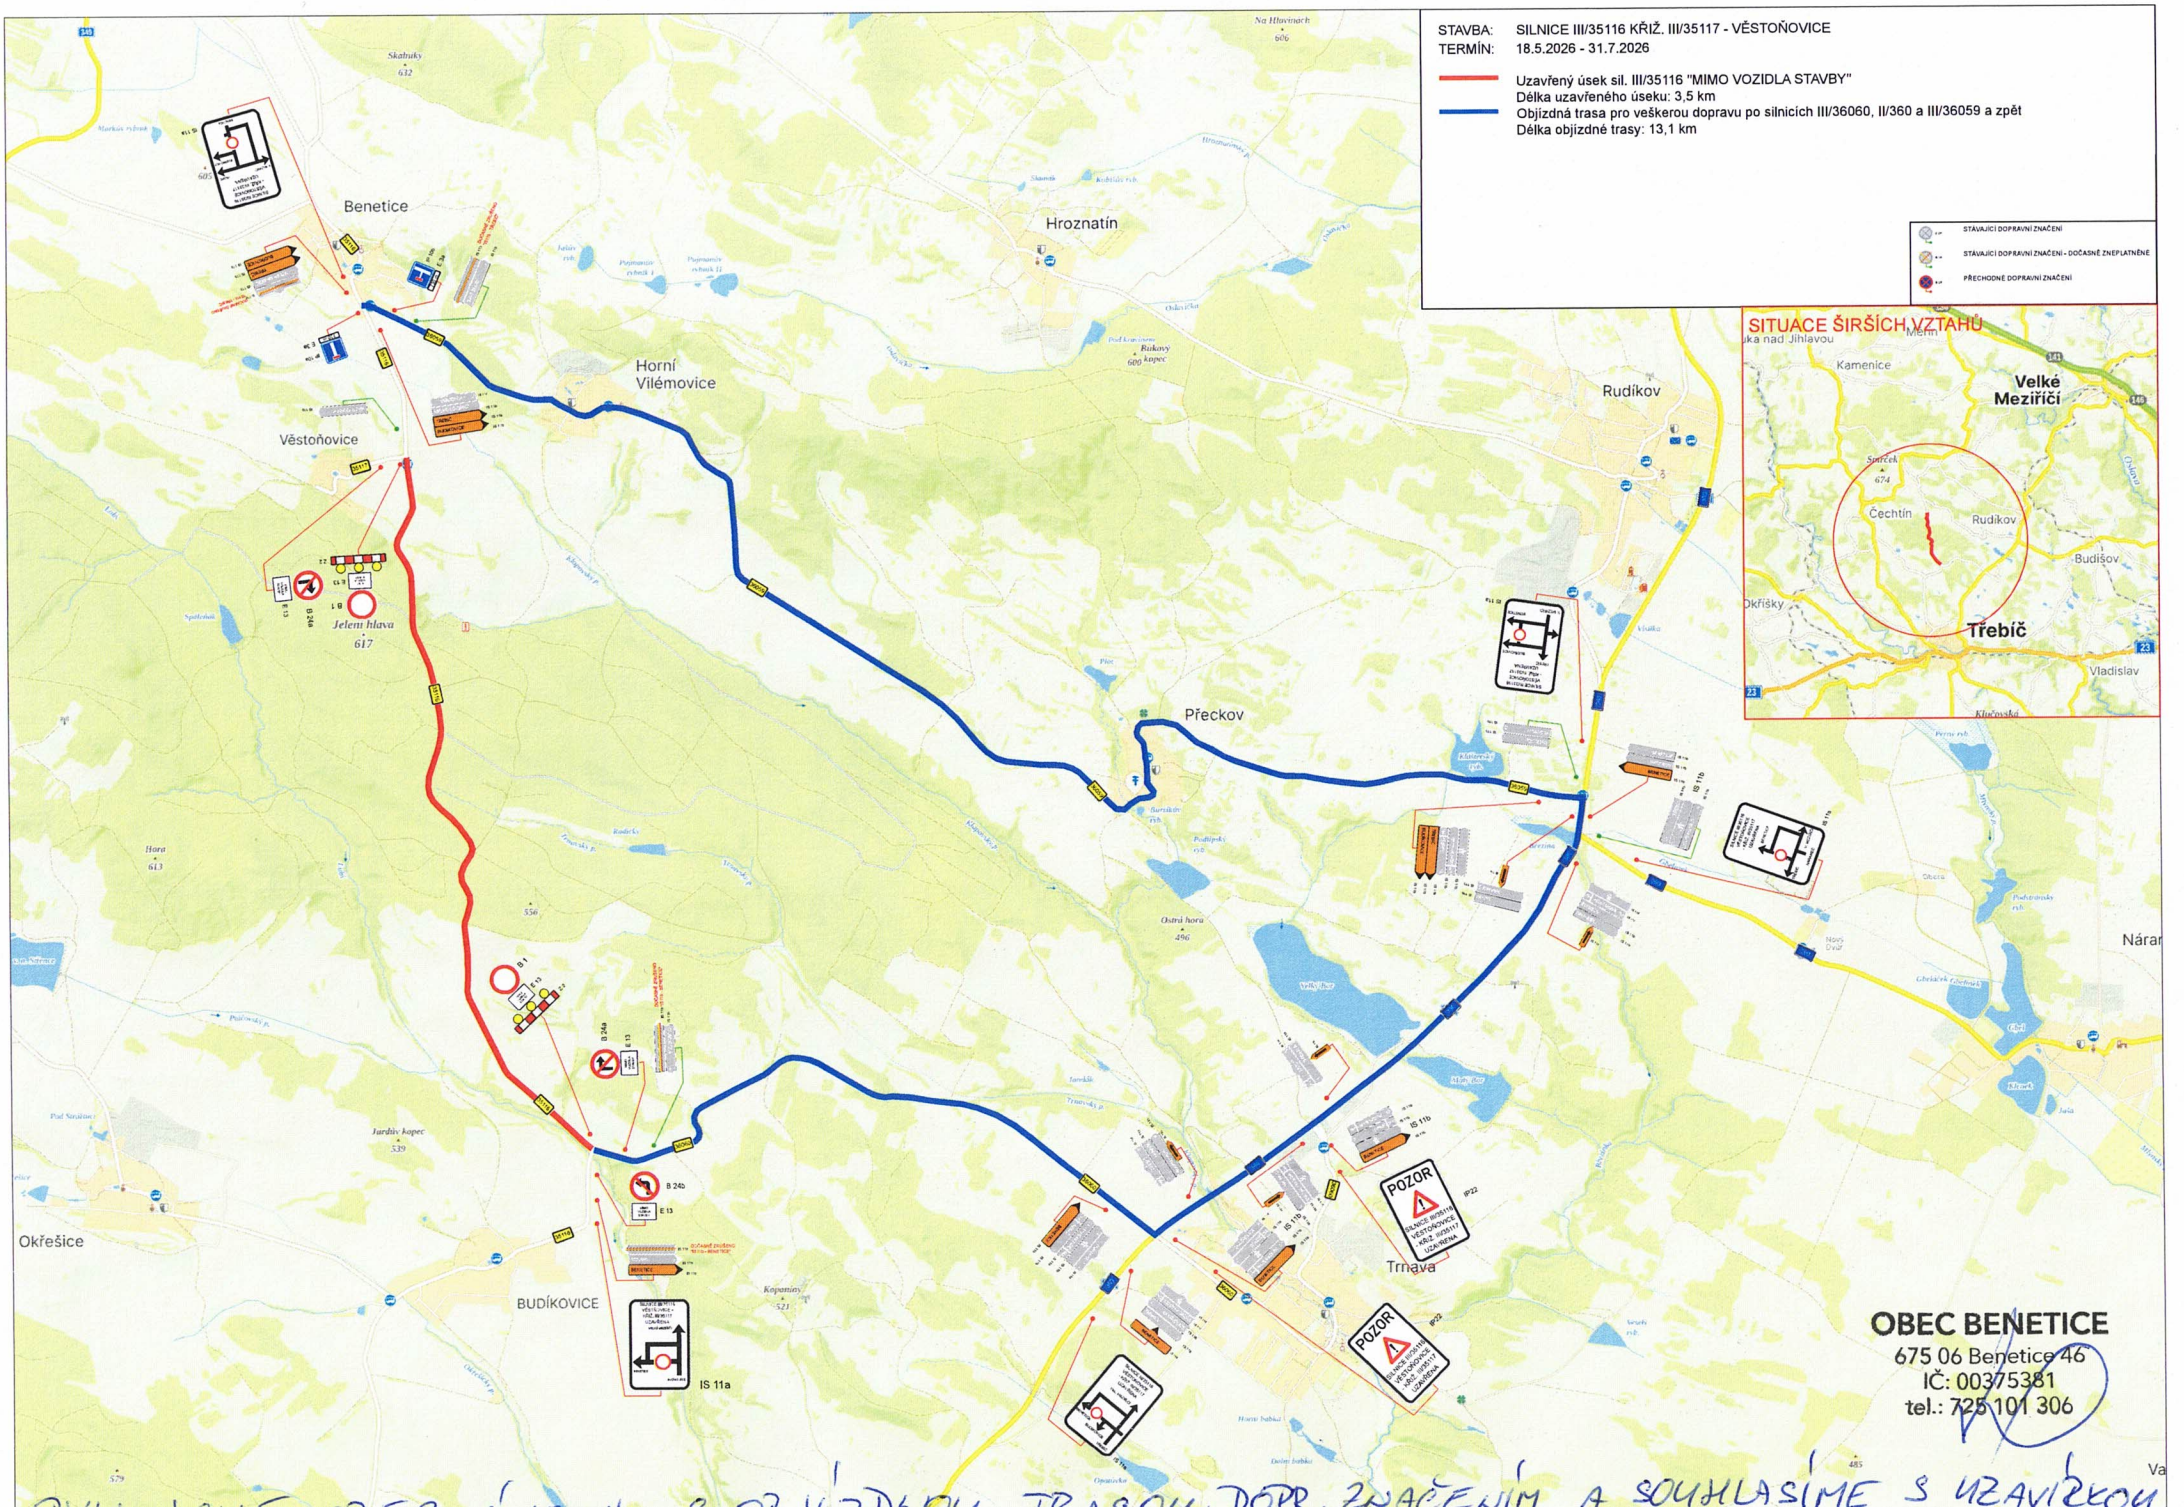

SOUHLASÍME S UZAVÍRKOU A OBJÍZDNOU TRASOU DOPR. ZNAČENÍM